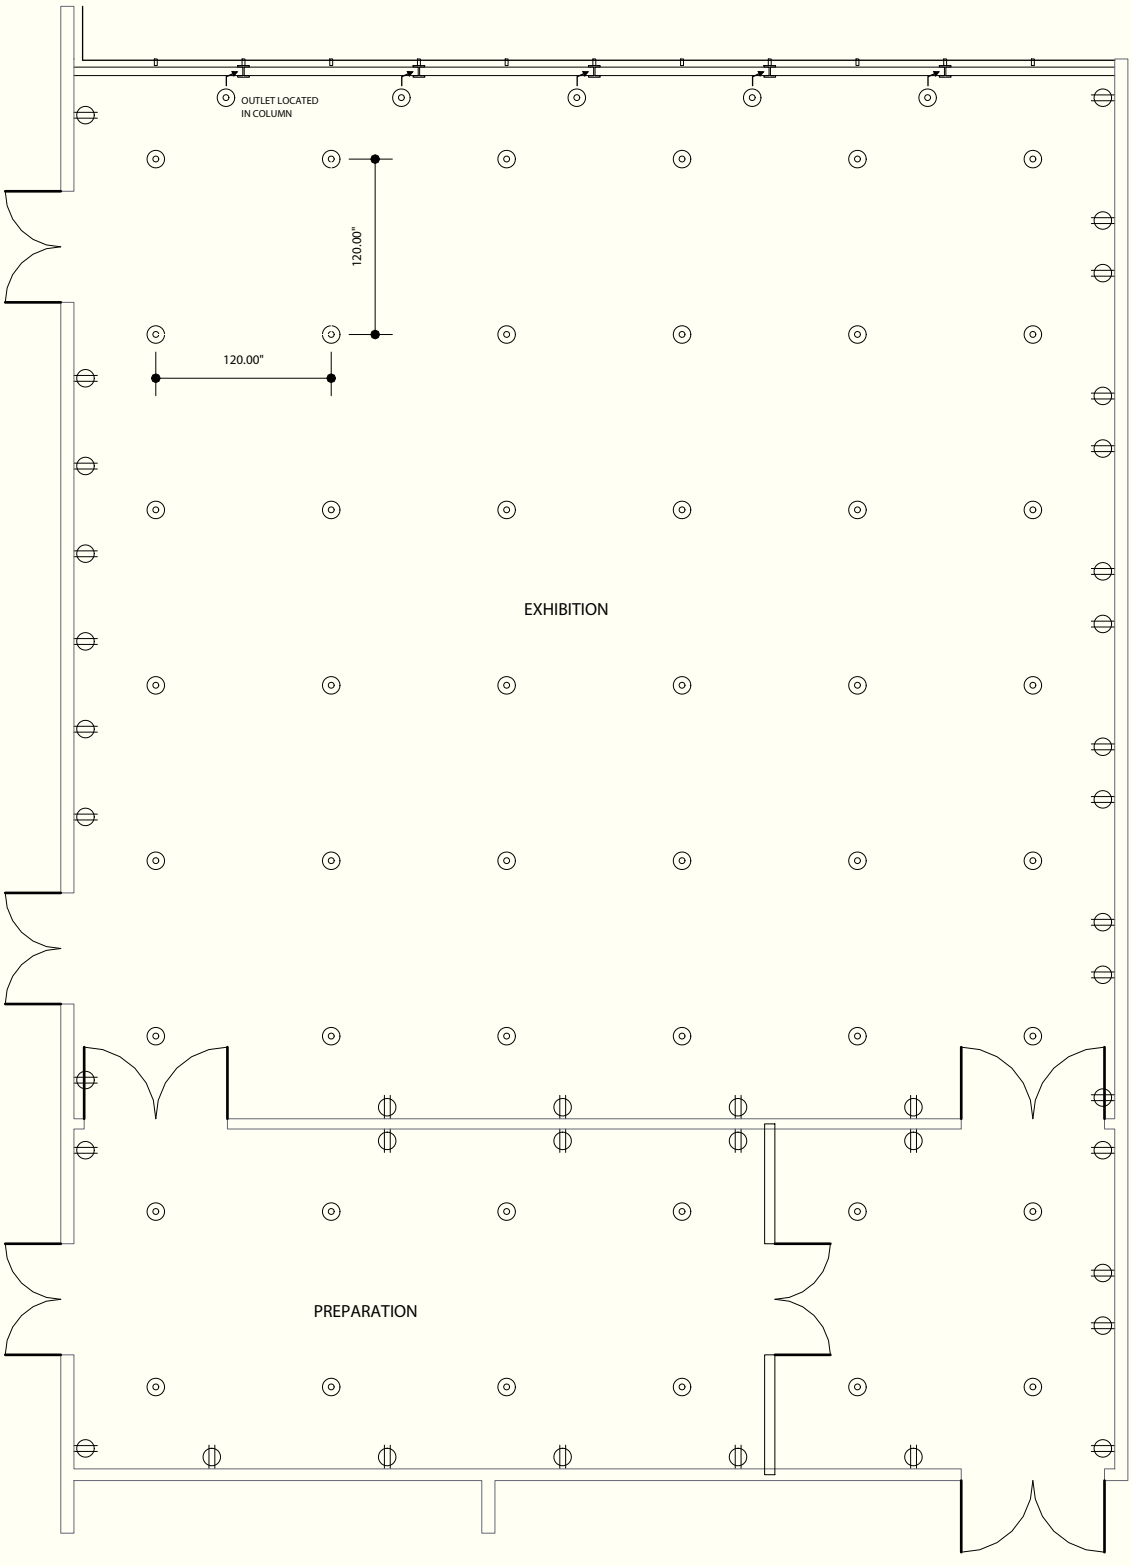

ELECTRICAL OUTLET PLAN

0 12 24 48 96 192 inches